

ΕΦΗΜΕΡΙΣ ΤΗΣ ΚΥΒΕΡΝΗΣΕΩΣ
ΤΗΣ ΕΛΛΗΝΙΚΗΣ ΔΗΜΟΚΡΑΤΙΑΣ

ΑΘΗΝΑ 28 ΑΥΓΟΥΣΤΟΥ 1992	ΤΕΥΧΟΣ ΤΕΤΑΡΤΟ	ΑΡΙΘΜΟΣ ΦΥΛΛΟΥ 894

ΠΕΡΙΕΧΟΜΕΝΑ

ΑΝΑΔΑΣΩΣΕΙΣ

ΑΠΟΦΑΣΕΙΣ

ΠΟΛΕΟΔΟΜΙΑ

ΑΠΟΦΑΣΕΙΣ

ΑΝΑΔΑΣΩΣΕΙΣ

ΑΠΟΦΑΣΕΙΣ

Αριθ. 2510 (1)

Μερική ανάκληση αποφάσεως περί κηρύξεως εκτάσεως ως αναδασωτέας στη θέση «Μάλεζι - Ξυλοχέριζα» Αγίας Μαρίνας, περιφέρειας Κοινότητας Γραμματικού Αττικής.

Ο ΝΟΜΑΡΧΗΣ ΑΝΑΤ. ΑΤΤΙΚΗΣ

Έχοντας υπόψη:

1. Τις διατάξεις του Ν. 3200/1955 «περί διοικητικής αποκεντρώσεως», όπως αυτές τροποποιήθηκαν και συμπληρώθηκαν μεταγενέστερα.

2. Τις διατάξεις του άρθρου 31 του Ν. 1599/1986 «Σχέσεις Κράτους - Πολίτη, καθιέρωση νέου τύπου δελτίου ταυτότητας και άλλες διατάξεις».

3. Τις διατάξεις των άρθρων 38 παρ. 1 και 41 παρ. 1 του Ν. 998/79 «περί προστασίας των δασών και των δασικών εν γένει εκτάσεων της χώρας».

4. Την αριθ. 160417/8.7.80 δ/γή του Υπ. Γεωργίας «περί οδηγιών για τις αναδασωτέες εκτάσεις» ως και την αριθ. 171076/4266/21.10.1985 όμοια του Υπουργείου Γεωργίας.

5. Τις διατάξεις του Α.Ν. 261/68, σε συνδυασμό με τις 968/1964, 2076/1968, 2321/1968 και 2366/69 αποφάσεις του Συμβουλίου της Επικρατείας.

6. Την αριθ. 2361/2.10.1980 απόφασή μας (ΦΕΚ 597/Δ'/29.10.1980), με την οποία κηρύχθηκε αναδασωτέα έκταση εμβαδού 417 στρεμμάτων στη θέση «Μάλεζι - Ξυλοχέριζα» Αγίας Μαρίνας περιφέρειας Κοινότητας Γραμματικού Αττικής ως και την αριθ. 630/3.4.92 τροποποιητική όμοια.

7. Την αριθ. 2804/31.7.1992 αναφορά του Δασαρχείου Καπανδριτίου, από την οποία προκύπτει ότι στην οριογραμμή της εκτάσεως των 417 στρ. που κηρύχθηκε αναδασωτέα με την αριθ. 2361/2.10.1980 απόφασή μας, λόγω της επισυμβάσεως στην περιοχή πυρκαϊάς κατά την 26.8.1980, συμπεριελήφθη και έκταση εμβαδού 23,916 στρ., η οποία κατά τον χρόνο επισυμβάσεως της πυρκαϊάς δεν έφερε δασική βλάστηση καθόσον αποτελούσε δανειοθάλαμο αδρανών υλικών μαρμάρου αργούντος λατομείου μαρμάρων και επομένως εσφαλμένα κηρύχθηκε ως αναδασωτέα η έκταση αυτή των 23,916 στρ., που βρίσκεται στη θέση «Μάλεζι - Ξυλοχέριζα» Αγίας Μαρίνας περιφέρειας Κοινότητας Γραμματικού Αττικής, καθόσον δεν συνηγορούσαν οι προς τούτο απαιτούμενοι λόγοι.

8. Τη σχετική Νομολογία του Συμβουλίου της Επικρατείας (4002/83 και 4003/83 αποφάσεις αυτού), αποφασίζουμε:

Ανακαλούμε μερικώς την αριθ. 2361/2.10.1980 απόφασή μας ως προς την ανωτέρω έκταση των 23,916 στρεμμάτων, που βρίσκεται στη θέση «Μάλεζι - Ξυλοχέριζα» Αγίας Μαρίνας περιφέρειας Γραμματικού Αττικής και εμφανίζεται με τα στοιχεία Ζ - $Η_2$ - $Η_1$ - $Θ_1$ - $Θ_2$ - $Θ_3$ - $Θ_4$ - $Θ_5$ - $Θ_6$ - $Θ_7$ - Ι - Ζ στο απόσπασμα πινακίδος χάρτου κλίμακας 1:5.000, που θεωρεί ο Δασάρχης Καπανδριτίου Γεώργιος Νίπης με ημερομηνία 31.7.1992 για τους αναφερόμενους στο σκεπτικό της παρούσης λόγους.

Η απόφαση αυτή να δημοσιευθεί στην Εφημερίδα της Κυβερνήσεως.

Αγία Παρασκευή, 5 Αυγούστου 1992

Ο Νομάρχης
ΕΥΑΓΓ. ΧΑΡΑΛΑΜΠΙΔΗΣ

6438/1

2510/92

ΕΥΑΓ. ΧΑΡΑΛΑΜΠΙΔΗΣ

Ε = 67,934 Στρ.
ενεργό λατομείο κατά την ημέρα της πυρκαγιάς (26-8-1980) που δεν μπορούμε να χαρακτηρίσουμε ως αναδασωτέο

Ε = 417. Στρ.
κηρυχθείσα ως αναδασωτέα έκταση συνολικά

Δημόσιες δασικές εκτάσεις

Απόσπασμα πινακίδας ΓΥΣ Νο 6438/1 κλιμ. 1:5000
α1-α2α3.... α20-α1 = 417 στρ. Δημόσια Δασική έκταση στη θέση Πικάτεζι - Ξυλοκέριζα, Αγίας Μαρίνας Γραμματικού που κηρύχθηκε αναδασωτέα με την αρ. 2361/2-10-1980 απόφαση Νομάρχη Αν. Αττικής ΦΕΚ 597/Δ/1980 λόγω της από 26-8-1980 πυρκαγιάς
$α_{17}$-Β-Γ-Δ-$Δ_1$-Ε-$α_{18}$-$α_{17}$ = 67,234 στρ. για την οποία έγινε μερική ανάκληση της 2361/2-10-1980 απόφασης Νομάρχη Ανατ. Αττικής με την 630/3-4-1992 απόφαση Νομ. Ανατ. Αττικής
$ΖΗ_2Η_1Θ_1Θ_2Θ_3Θ_4Θ_5Θ_6Θ_7ΙΖ$ = 23,916 στρ. μέρος λατομείου για το οποίο προτείνεται να αρθεί η κήρυξη ως αναδασωτέου.

Καπανδρίτι 31-7-1992
Ο Συντάκτης

Αντ. Σταθόπουλος
Δασολόγος

Αριθ. 2366 (2)

Κήρυξη αναδασωτέας έκτασης τριών (3) στρεμμάτων στη θέση Γκιμάλιζα περιοχής Κοινότητας Αγίας Μαρίνας Ν. Θεσπρωτίας.

Ο ΝΟΜΑΡΧΗΣ ΘΕΣΠΡΩΤΙΑΣ

Έχοντας υπόψη:

1. Τις διατάξεις του Ν. 3200/1955 περί διοικητικής αποκέντρωσης, όπως τροποποιήθηκε και συμπληρώθηκε μεταγενέστερα με το Ν.Δ. 532/70.

2. Τις διατάξεις του άρθρου 117 παρ. 3 του Συντάγματος.

3. Τις διατάξεις του Ν. 998/79 «περί προστασίας των δασών κ.λπ.» και ειδικότερα:

α) Του άρθρου 41 παρ. 1.

β) Του άρθρου 38 παρ. 1.

4. Τις διαταγές του Υπουργείου Γεωργίας:

α) 160417/1188/8.7.80,

β) 182447/3049/24.9.80.

5. Το γεγονός ότι στην παραπάνω τοποθεσία έλαβε χώρα πυρκαγιά που έκαψε δημόσια δασική έκταση τριών (3) στρεμμάτων και έχει ανάγκη αποκατάστασης, αποφασίζουμε:

Κηρύσσουμε αναδασωτέα με σκοπό τη με φυσική αναγέννηση και αποκατάσταση της καείσας δασικής βλάστησης τη δημόσια δασική έκταση, εμβαδού τριών (3) στρεμμάτων, που βρίσκεται στη θέση Γκιμάλιζα περιοχής Κοινότητας Αγίας Μαρίνας, προσδιορίζεται από τα στοιχεία (ΑΒΓΔΑ) και έχει όρια:

Ανατολικά: Με όμοια δημόσια δασική έκταση.

Δυτικά: Με επαρχιακό δρόμο Αγίτσας - Μαζαρακιά.

Βόρεια: Με όμοια δημόσια δασική έκταση.

Νότια: Με όμοια δημόσια δασική έκταση.


Η απόφαση αυτή να δημοσιευθεί στην Εφημερίδα της Κυβερνήσεως.

Ηγουμενίτσα, 4 Αυγούστου 1992

Ο Νομάρχης
ΧΑΡΙΛΑΟΣ ΦΡΑΓΚΟΥΛΗΣ

ΝΟΜΑΡΧΙΑ ΘΕΣΠΡΩΤΙΑΣ
Δ-ΝΣΗ ΔΑΣΩΝ

Κλ. : 1:50000

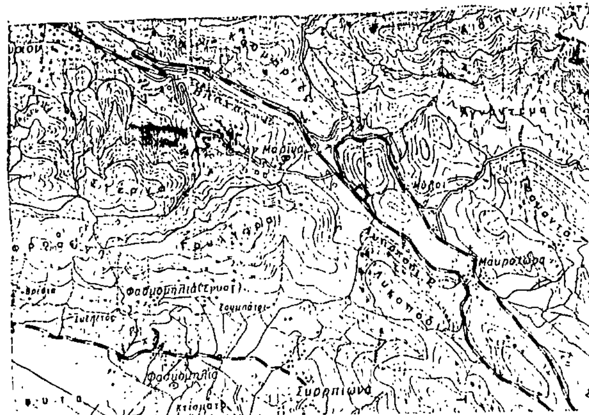



ΑΒ = ΓΔ = 50,00 μ.
ΒΓ = ΔΑ = 60,00 μ.

ΠΟΛΕΟΔΟΜΙΑ

ΑΠΟΦΑΣΕΙΣ

Αριθ. ΤΠ.1912 (3)

Χαρακτηρισμός γηπέδου στην περιοχή Βίβλου ν. Νάξου για την ανέγερση (προσθήκη αιθουσών) Γυμνασίου Βίβλου ν. Νάξου και καθορισμός όρων δόμησης αυτού.

Η ΝΟΜΑΡΧΗΣ ΚΥΚΛΑΔΩΝ

Έχοντας υπόψη:

1. Τις διατάξεις του από 17.7.23 Ν. Δ/τος «περί σχεδίων πόλεων κ.λπ.» και ειδικότερα το άρθρο 29.

2. Τις διατάξεις του άρθρου 26 του Ν. 1337/83, όπως τροποποιήθηκε με το άρθρο 8 του Ν. 1512/85, σύμφωνα με το οποίο μέσα στα διοικητικά όρια Δήμων και Κοινοτήτων με πληθυσμό κάτω των 5.000 κατ., η έγκριση τοπικού ρυμοτομικού σχεδίου και οι όροι και περιορισμοί δόμησης καθορίζονται με απόφαση Νομάρχη.

3. Την ομόφωνη γνώμη του Σ.Χ.Ο.Π., όπως διατυπώθηκε στη συνεδρίαση της 2.6.1992 και στην πράξη 27/92.

4. Το αριθ. 556/92 έγγραφο του Γραφείου Μηχανικού Νάξου με θέμα «ειδικοί όροι δόμησης για το Γυμνάσιο Βίβλου ν. Νάξου», αποφασίζουμε:

Α. Την έγκριση τοπικού ρυμοτομικού σχεδίου στο γήπεδο με τα στοιχεία 1, 2, 3, ..., 22, 23, 1 στην περιοχή Άγιος Νεκτάριος Κοινότητας Βίβλου για τον καθορισμό χώρου ως σχολικού για την ανέγερση κτιριακών εγκαταστάσεων για τις ανάγκες του Γυμνασίου Βίβλου ν. Νάξου.

Β. Τον καθορισμό των παρακάτω όρων και περιορισμών δόμησης στο γήπεδο αυτό:

Αρτιότητα γηπέδου: 1.200 μ^2.

Κάλυψη: 30%.

Σ.ΔΟ.: 0.40.

Μέγιστο ύψος κτιρίων: 10.5 μ.

Αριθμός ορόφων: 2.

Αποστάσεις κτιρίων και όρια γηπέδου:

–Από τα πίσω και πλάγια όρια 0 ή 5 μ.

–Από το πρόσωπο στον κοινοτικό δρόμο 2,5 μ.


Κατά τα λοιπά ισχύει το Π.Δ. 24.5.85 (ΦΕΚ 270/Δ').

Η ισχύς της παρούσας αρχίζει από τη δημοσίευσή της στην Εφημερίδα της Κυβερνήσεως.

Η απόφαση αυτή να δημοσιευθεί στην Εφημερίδα της Κυβερνήσεως.

Ερμούπολη, 13 Ιουλίου 1992

Η Νομάρχης
ΑΙΚΑΤΕΡΙΝΗ ΓΙΑΒΑΣΗ

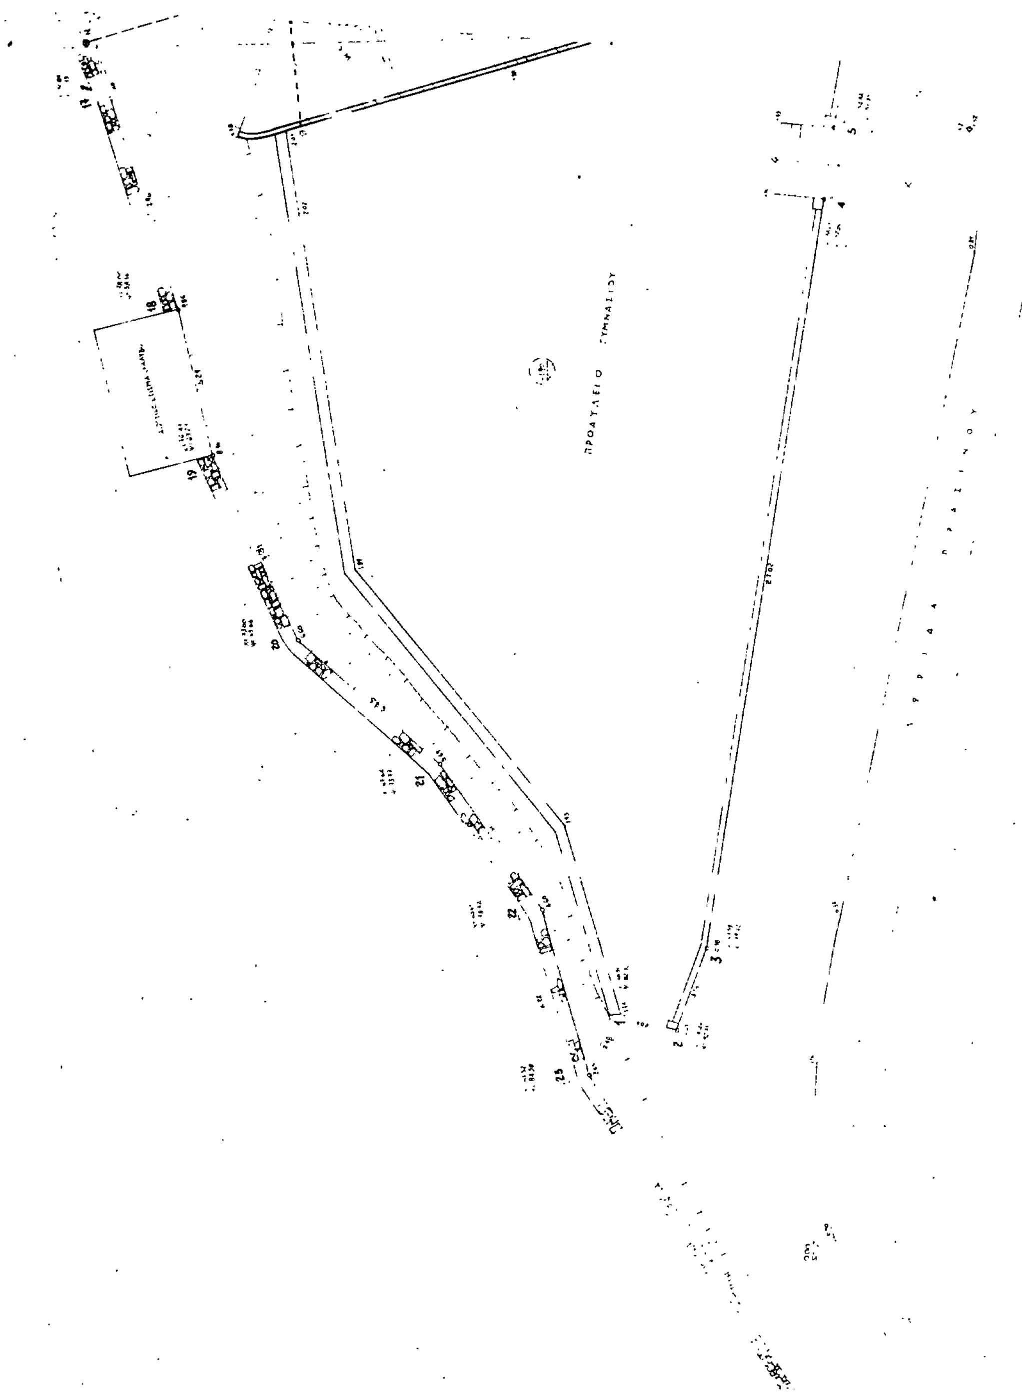

ΝΟΜΑΡΧΙΑ ΚΥΚΛΑΔΩΝ
Τ.Π. – Π.Ε.

Τοπογραφικό Διάγραμμα ... στοιχεία 1.2.3. ... 23.1 σε κλ. 1:100 ... Αγ. Νεκτάριος ... Βίβλου ... Γυμνασίου Βίβλου ...

Εγκρίθηκε 13/7/92 13.7.92

19.12.92

ΑΠΟΘΗΚΗ ΑΓ. ΝΕΚΤΑΡΙΟΥ

ΙΔΙΟΚΤΗΣΙΑ ΑΝΝΑΣ ΣΑΒΒΙΔΗ

ΔΡΟΜΟΣ

ΥΠΟΜΝΗΜΑ

1 Το εμβαδό του υπό στοιχεία (1 2 3 . 22 23) οικοπέδου υπολογίζεται με αναλυτικό τρόπο (μέθοδος συντεταγμένων) δια του τύπου

$$E_{(1\,2\,3\ \dots\ 23)} = \frac{1}{2}\sum_{i=1}^{23}\psi_i\,\Delta x_{i-1,i+1} = 1220\ M^2$$

2 Εμβαδό κτιρίου Γυμνασίου

α $E(ΑΒΓΔΕΖΗΘ) = 100\ M^2$. (1 αίθουσα διδασκαλίας, 1 αίθουσα καθηγητών & 2 WC)

β $E(ΙΚΛΜ) = 90\ M^2$ (2 αίθουσες διδασκαλίας)

3 Το εμβαδό του υπό στοιχεία : (11 12 13 14 15 16 Η Γ Δ Ε Λ 11) τεμαχίου υπολογίζεται όπως και στη παράγραφο 1

$$E_{(11\,12\,13\,14\,15\,16\,Η\,Γ\,Δ\,Ε\,Λ\,11)} = \frac{1}{2}\sum_{i=1}^{11}\psi_i\,\Delta x_{i-1,i+1} = 353\ M^2$$

4 Το ...

ΥΠΕΥΘΥΝΗ ΔΗΛΩΣΗ

Ο υπογεγραμμένος Στέφανος Ζευγώλης Τοπογράφος Μηχανικός Δηλώνω υπεύθυνα ότι τό υπό στοιχεία: (11 12 13 14 15 16 Ν.Γ.Δ.Ε.Λ) τεμάχιο ευρίσκεται εκτός οικισμού και δεν είναι άρτιο και οικοδομήσιμο

Νάξος Μαΐος 1992
Ο ΔΗΛΩΝ

Αριθ. ΤΠ.2031 (4)

Καθορισμός ορίων οικισμού Ίου (Χώρα - Όρμος - Γερμανώλη - Κάμπος) ν. Ίου Νομ. Κυκλάδων και χαρακτηρισμός αυτού.

Η ΝΟΜΑΡΧΗΣ ΚΥΚΛΑΔΩΝ

Έχοντας υπόψη:

1. Τις διατάξεις του από 24.4.85 Π. Δ/τος (ΦΕΚ 181/Δ') «καθορισμός ορίων οικισμών της χώρας μέχρι 2.000 κατ., κατηγορία αυτών και καθορισμός όρων και περιορισμών δόμησής τους», όπως αυτό τροποποιήθηκε με το από 14.2.87 Π. Δ/γμα (ΦΕΚ 133/Δ') και το από 25.4.89 Π. Δ/γμα (ΦΕΚ 293/Δ').

2. Το Ν. 1577/85 (ΦΕΚ 210/Α').

3. Το από 19.10.78 Π. Δ/γμα (ΦΕΚ 594/Δ') «περί χαρακτηρισμού ως παραδοσιακών οικισμών της χώρας και καθορισμού των όρων και περιορισμών δόμησης των οικοπέδων αυτών».

4. Το από 19.8.81 Π. Δ/γμα (ΦΕΚ 587/Δ'/16.10.81) «περί χαρακτηρισμού ως παραδοσιακών των οικισμών Όρμου, Γερμανώλη και Κάμπου της Κοινότητας Ίου της ν. Ίου και καθορισμού ειδικών όρων και περιορισμών δόμησης αυτών της Κοινότητας Ίου και περιορισμών τινών εκτός των διοικητικών ορίων αυτών».

5. Τις προτάσεις των ιδιωτών μελετητών μηχανικών, στους οποίους ανατέθηκε σχετική μελέτη στα πλαίσια του προγράμματος εκπόνησης πολεοδομικών μελετών σε οικισμούς κάτω των 2.000 κατοίκων.

6. Τα πληθυσμιακά στοιχεία της τελευταίας απογραφής του κράτους της ΕΣΥΕ.

7. Την αριθ. 77/91 απόφαση του Κοινοτικού Συμβουλίου Ίου, με θέμα «καθορισμός ορίων οικισμών Κοινότητας Ίου».

8. Την ομόφωνη γνώμη του Σ.Χ.Ο.Π. του Νομού, που διατυπώθηκε στη συνεδρίαση της 2.6.1992 και στην πράξη 23/92.

9) Τις ενστάσεις των ενδιαφερομένων πολιτών, αποφασίζουμε:

1. Ο οικισμός Ίου αναπτύσσεται σε 4 οικιστικά σύνολα: Χώρα - Όρμος - Γερμανώλης - Κάμπος, όπου το καθένα αναπτύσσεται σε επιμέρους θύλακες.

Κατατάσσουμε τον οικισμό στην κατηγορία: Αξιόλογος - Μεγάλος - Τουριστικός - Συνεχτικός.

2. Καθορίζουμε το όριο του οικισμού, όπως αυτό φαίνεται στο συνοδευτικό τοπογραφικό διάγραμμα της παρούσας απόφασης με κλίμακα 1:2.000, που αποτελεί αναπόσπαστο μέρος της απόφασης αυτής και συντάχθηκε βάσει στοιχείων μελετών και επιτόπου ελέγχου.


3. Όροι και περιορισμοί δόμησης ισχύουν αυτοί που προβλέπονται από το Π.Δ. 19.8.81 (ΦΕΚ 587/Δ').

Η ισχύς της παρούσας αρχίζει από τη δημοσίευσή της στην Εφημερίδα της Κυβερνήσεως.


Η απόφαση αυτή να δημοσιευθεί στην Εφημερίδα της Κυβερνήσεως.

Ερμούπολη, 8 Αυγούστου 1992

Η Νομάρχης
ΑΙΚΑΤΕΡΙΝΗ ΓΙΑΒΑΣΗ

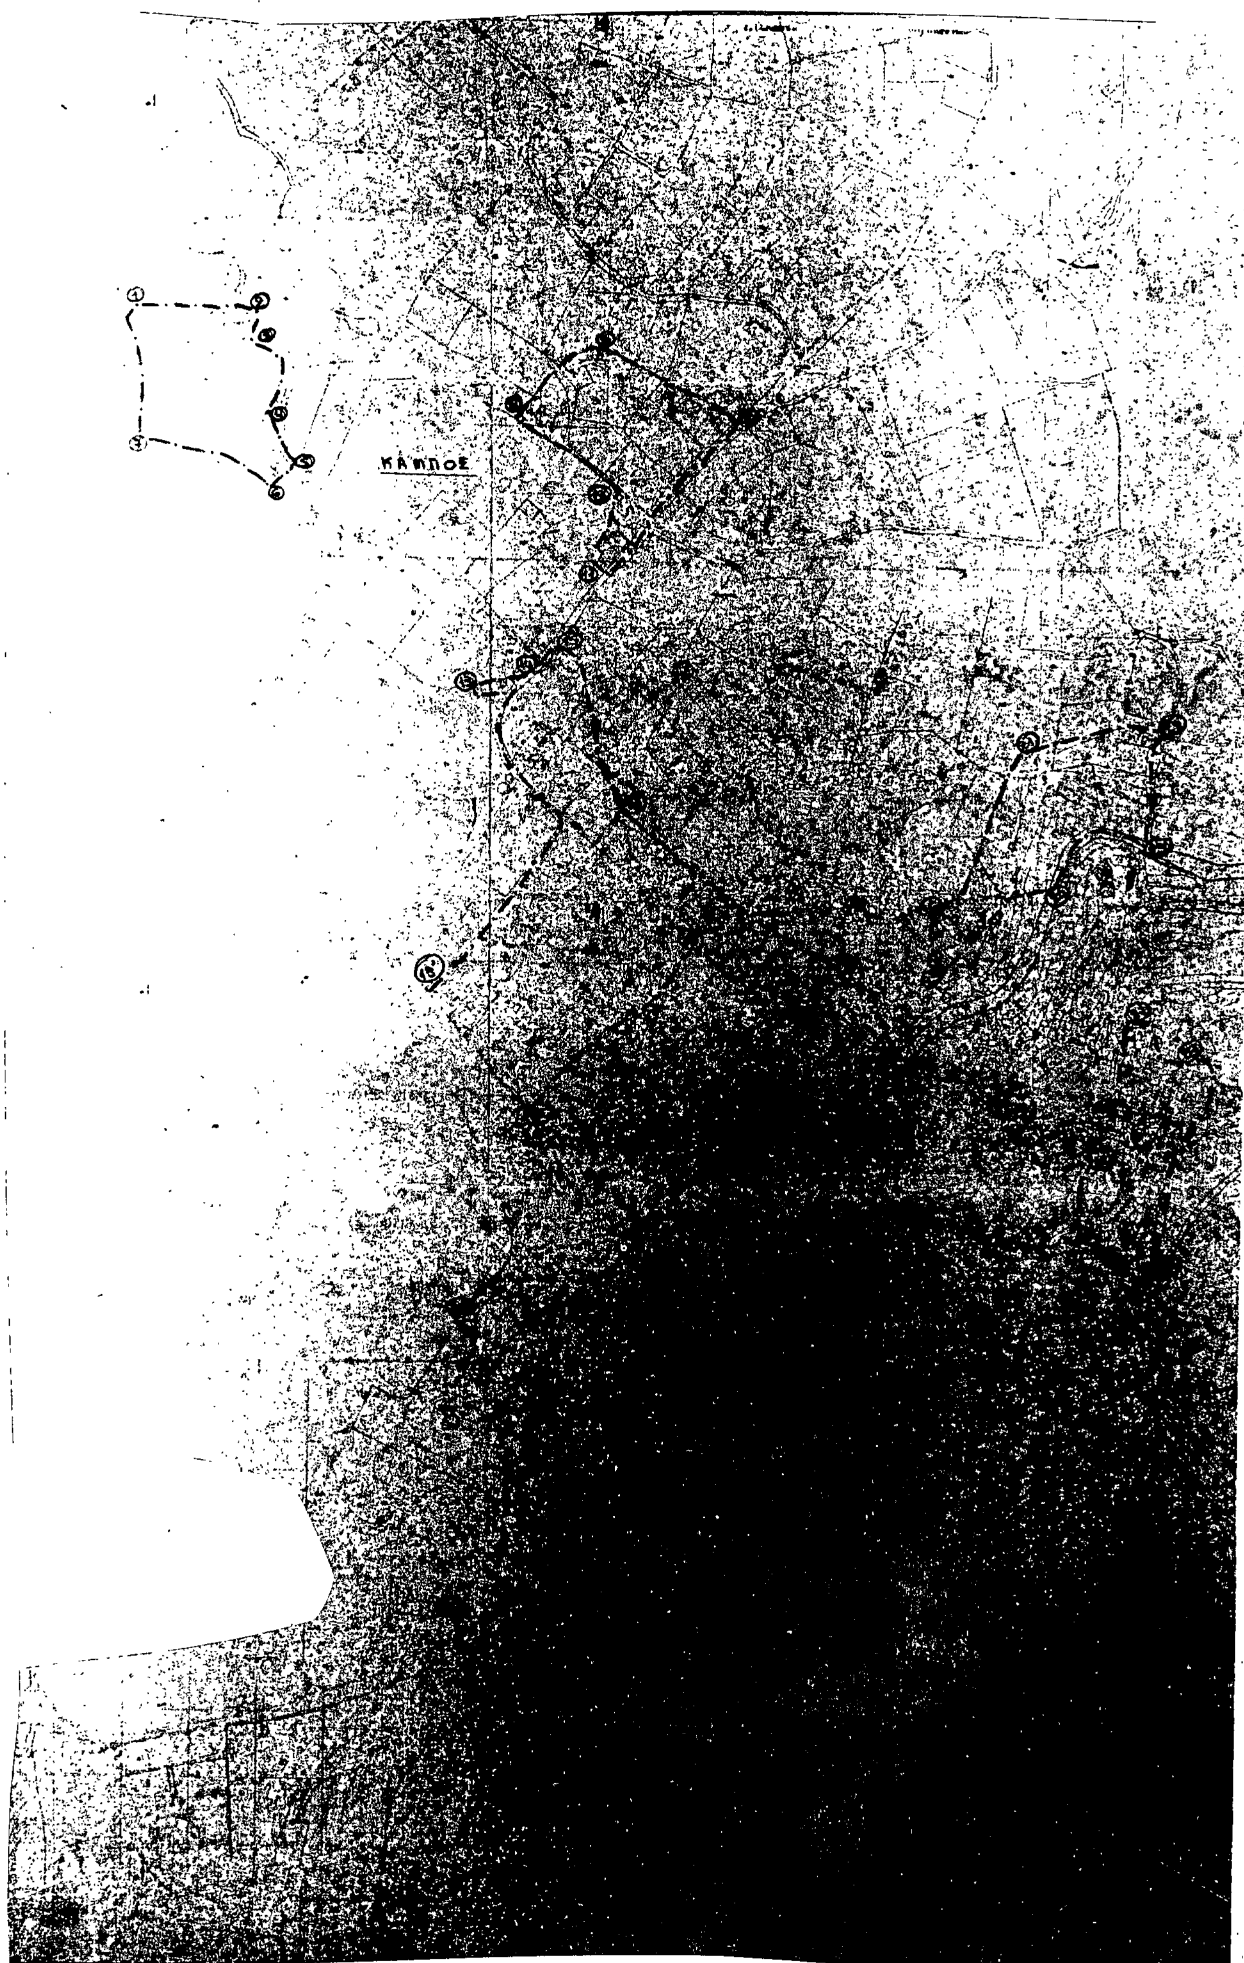
ΚΑΜΠΟΣ

Το παρόν συνοδεύει
την ΤΠ 2031/92
Απόφαση Νομάρχη
Ερμούπολη
Θεωρήθηκε ο Πρόεδρος
Ε. ΚΑΛΑΒΡΟΣ.

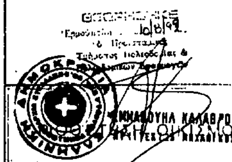

ΤΟ ΠΑΡΟΝ
2031/10.8.92
ΑΠΟΦΑΣΗ ΝΟΜΑΡΧΗ

Συνταξη:

ΕΛΕΓΧΟΣ

Υπουργειο ΠΕΡΙΒΑΛΛΟΝΤΟΣ ΧΩΡΟΤΑΞΙΑΣ & Δ.Ε.
Δ/ΝΣΗ ΧΩΡΟΤΑΞΙΑΣ – ΤΜΗΜΑ ΠΟΛΕΟΔΟΜΙΑΣ ΣΥΡΟΥ